PUBLIC MEETING MAP

PROJECT WBS 44367.1.1 (U-5797)
F. A. PROJECT: N/A
ROBESON COUNTY

FAYETTEVILLE RD. (SR 1997) FROM 22nd ST. TO FARRINGDON ST.
ROLL 1 OF 1

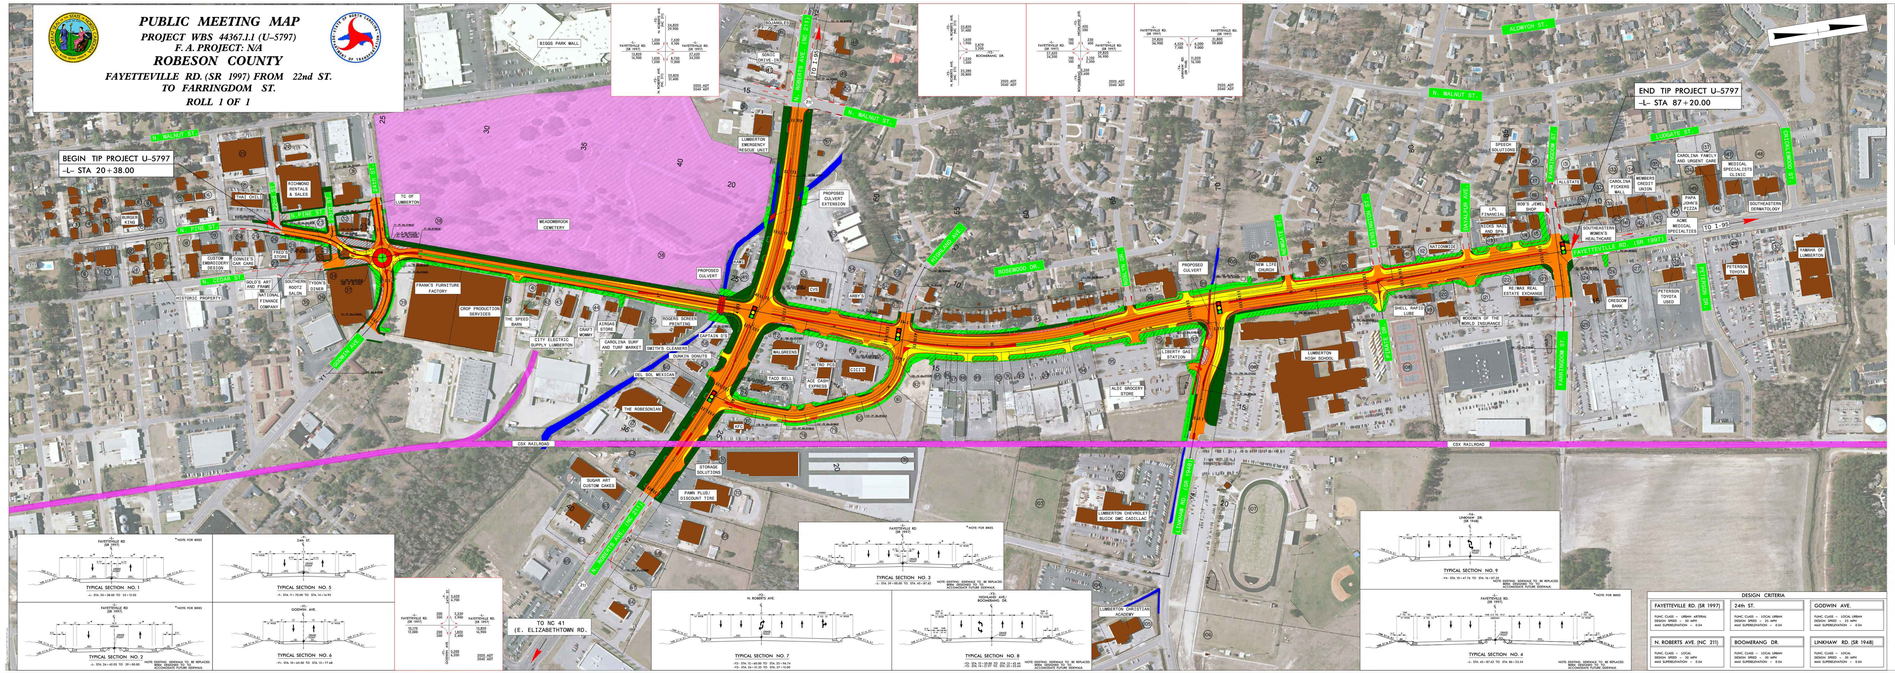
BEGIN TIP PROJECT U-5797
-L- STA 20+38.00
END TIP PROJECT U-5797
-L- STA 87+20.00
N. WALNUT ST.
